


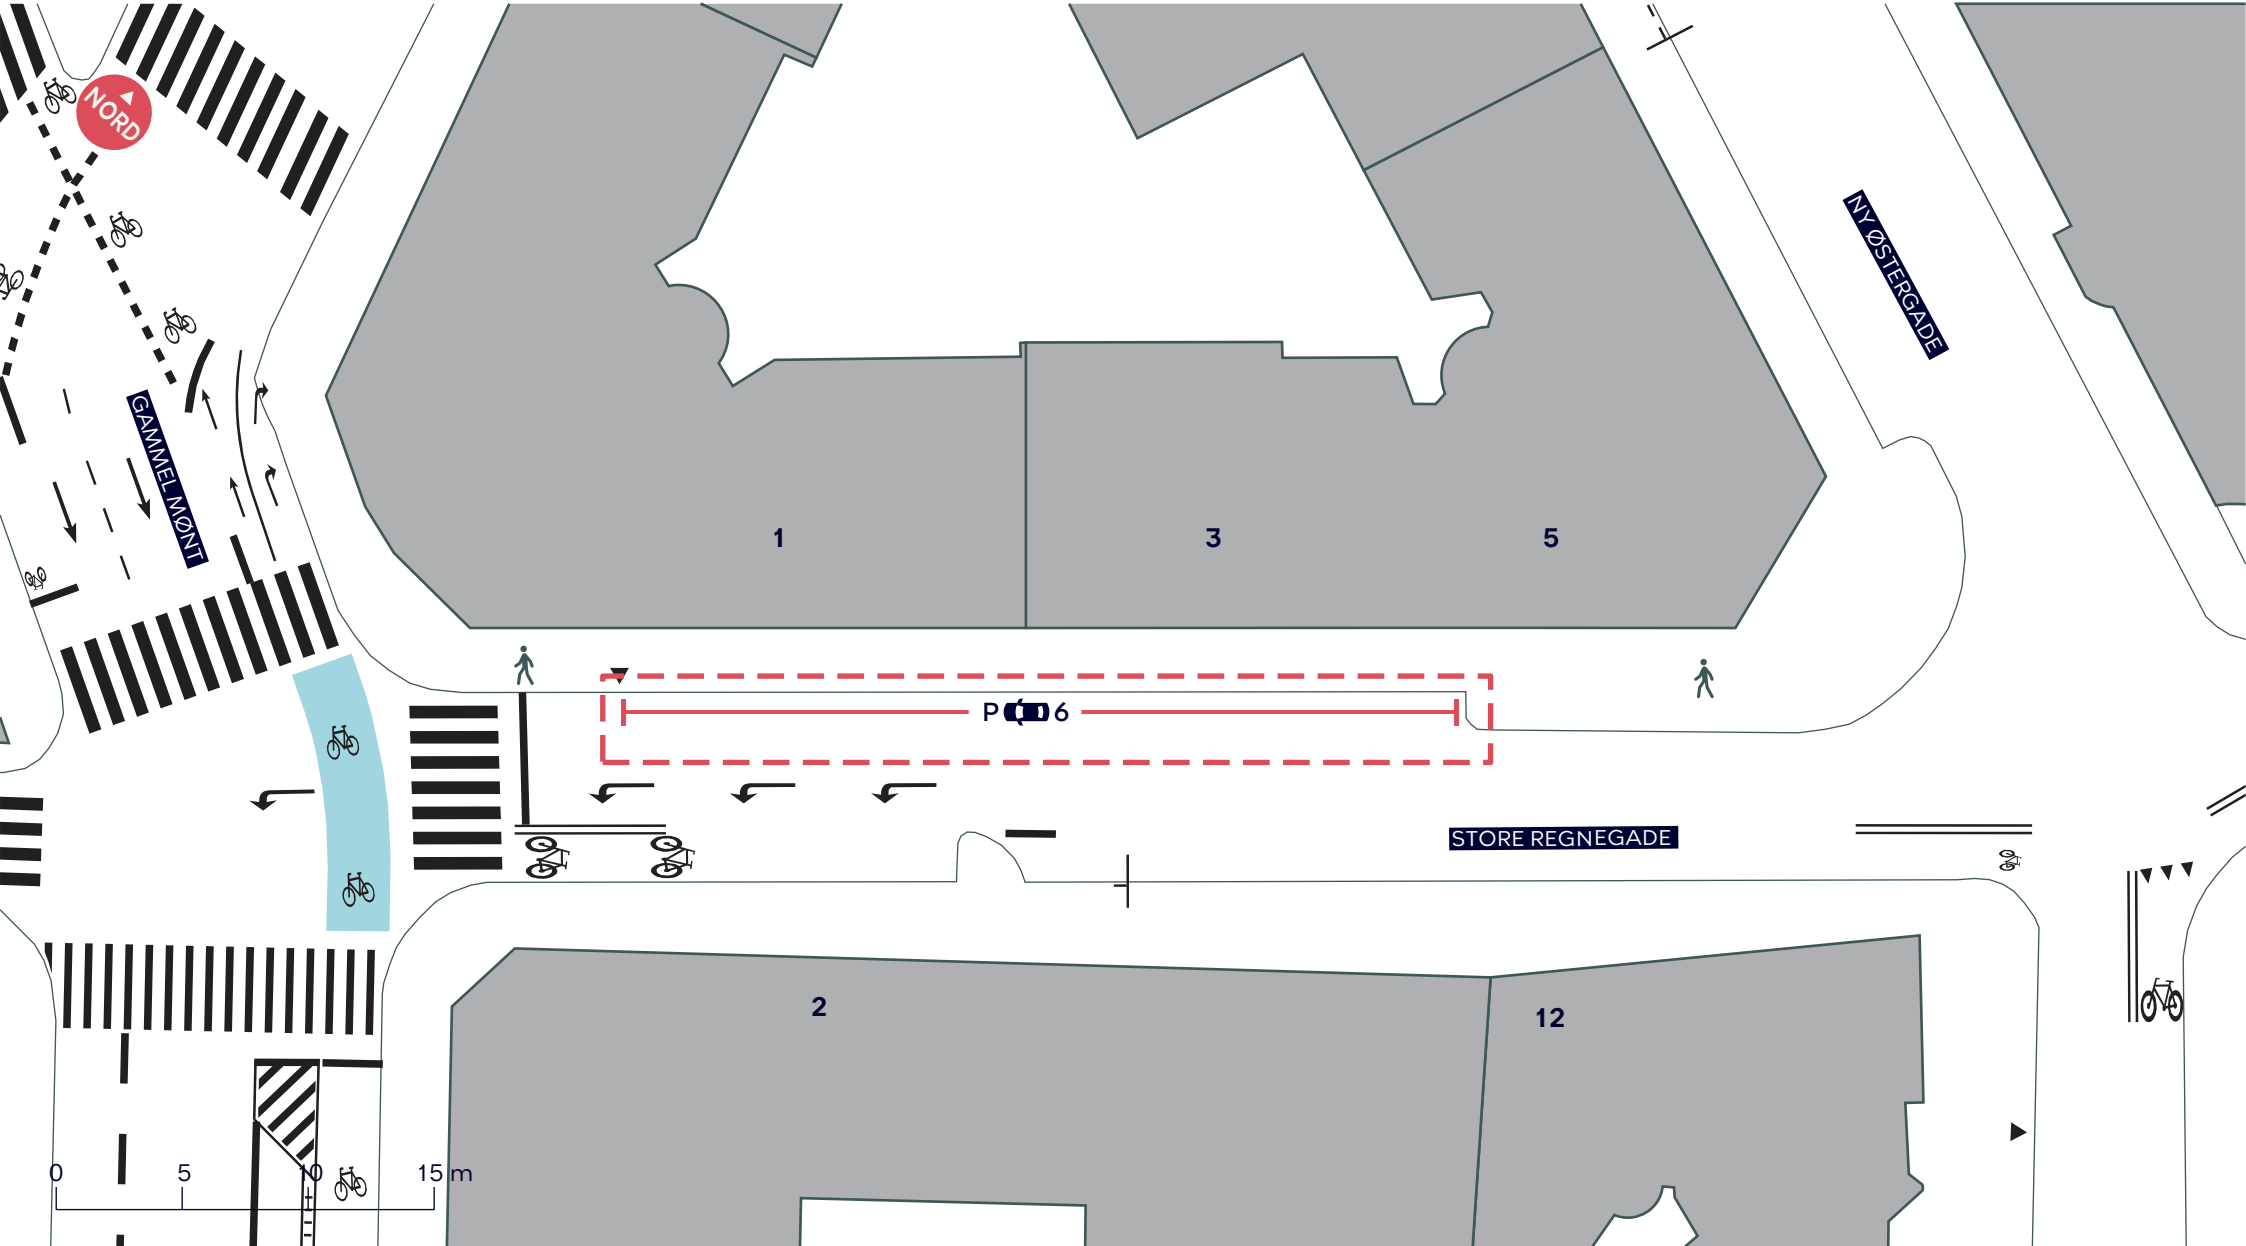

--- Anlægsområde

— Eksisterende parkering 6 pladser

NEDLÆGGELSE AF PARKERING I STORE REGNEGADE

Indre By

Eksisterende forhold

BILAG 2

